

**ПОСТАНОВЛЕНИЕ
ГЛАВЫ АДМИНИСТРАЦИИ
САДОВСКОГО СЕЛЬСКОГО
МУНИЦИПАЛЬНОГО ОБРАЗОВАНИЯ
РЕСПУБЛИКИ КАЛМЫКИЯ**



**ХАЛЬМГ ТАНЬЧИН
САДОВСК СЕЛАНЭ
МУНИЦИПАЛЬН БУРДЭЦИН
АДМИНИСТРАЦИН ТОЛЪАЧИН
ТОГТАВР**

От 3 марта 2023 года

№6

с. Садовое

«О внесении изменений и дополнений в постановление главы Администрации Садовского СМО РК № 2 от 30 января 2015 года «Об утверждении схемы размещения нестационарных торговых объектов на территории Садовского СМО РК»

В соответствии с Федеральным законом ОТ 06.10.2003 №131 «Об общих принципах организации местного самоуправления в Российской Федерации», Постановлением ПРАВИТЕЛЬСТВА РЕСПУБЛИКИ КАЛМЫКИЯ от 29 декабря 2015 года N 484 «О НЕКОТОРЫХ ВОПРОСАХ, СВЯЗАННЫХ С РАЗМЕЩЕНИЕМ НЕСТАЦИОНАРНЫХ ТОРГОВЫХ ОБЪЕКТОВ НА ЗЕМЛЯХ ИЛИ ЗЕМЕЛЬНЫХ УЧАСТКАХ, НАХОДЯЩИХСЯ В МУНИЦИПАЛЬНОЙ СОБСТВЕННОСТИ, А ТАКЖЕ НА ЗЕМЛЯХ ИЛИ ЗЕМЕЛЬНЫХ УЧАСТКАХ, ГОСУДАРСТВЕННАЯ СОБСТВЕННОСТЬ НА КОТОРЫЕ НЕ РАЗГРАНИЧЕНА, И ВНЕСЕНИИ ИЗМЕНЕНИЯ В ПОСТАНОВЛЕНИЕ ПРАВИТЕЛЬСТВА РЕСПУБЛИКИ КАЛМЫКИЯ ОТ 24 ФЕВРАЛЯ 2011 Г. N 37»

ПОСТАНОВЛЯЮ:

1. В постановлении Главы Администрации Садовского СМО РК № 2 от 30 января 2015 года приложения №1 и №5 изложить в новой редакции.
2. Данное постановление подлежит официальному обнародованию.

Глава
Садовского сельского
Муниципального образования
Республики Калмыкия (ахлачи)



А.Б.Бокаев


Приложение №1 к постановлению
Главы Администрации Садовского
Сельского муниципального образования РК
«03» марта 2023 года № 6

№ п/п	Адрес размещения нестационарного торгового объекта	Тип торгового объекта	Специализация торгового объекта	Площадь земельного участка площадь торгового объекта	Форма собственности земельного участка	Период функционирования нестационарного торгового объекта
1	С. Садовое ул. Ленина (напротив магазина «Стройматериалы»)	Автолавка (торговый павильон)	Розничная торговля, смешанная группа товаров	18 кв.м. 18 кв.м.	Государственная собственность не разграничена	Определяется договором
2	С. Садовое ул. Дорожная (около аптеки)	автолавка	Розничная торговля, смешанная группа товаров	9 кв.м. 9 кв.м.	Государственная собственность не разграничена	Определяется договором
3	С. Садовое ул. Ленина (рядом с МКУ «Сарпинская районная библиотека»)	Торговый павильон	Розничная торговля, смешанная группа товаров	17,1 кв.м. 17,1 кв.м	Государственная собственность не разграничена	Определяется договором
4	С. Садовое ул. Ленина (территория общественного парка)	Автоприцеп (павильон) №1 Автоприцеп (павильон) №2 Автоприцеп (павильон) №3	Розничная торговля, смешанная группа товаров	20 кв.м. 20 кв.м. 20 кв.м. 20 кв.м. 20 кв.м.	Муниципальная, Садовское СМО РК	Определяется договором

Примечание № 3 к проекту благоустройства территории парка
 03.03.2019



Схема благоустройства территории парка

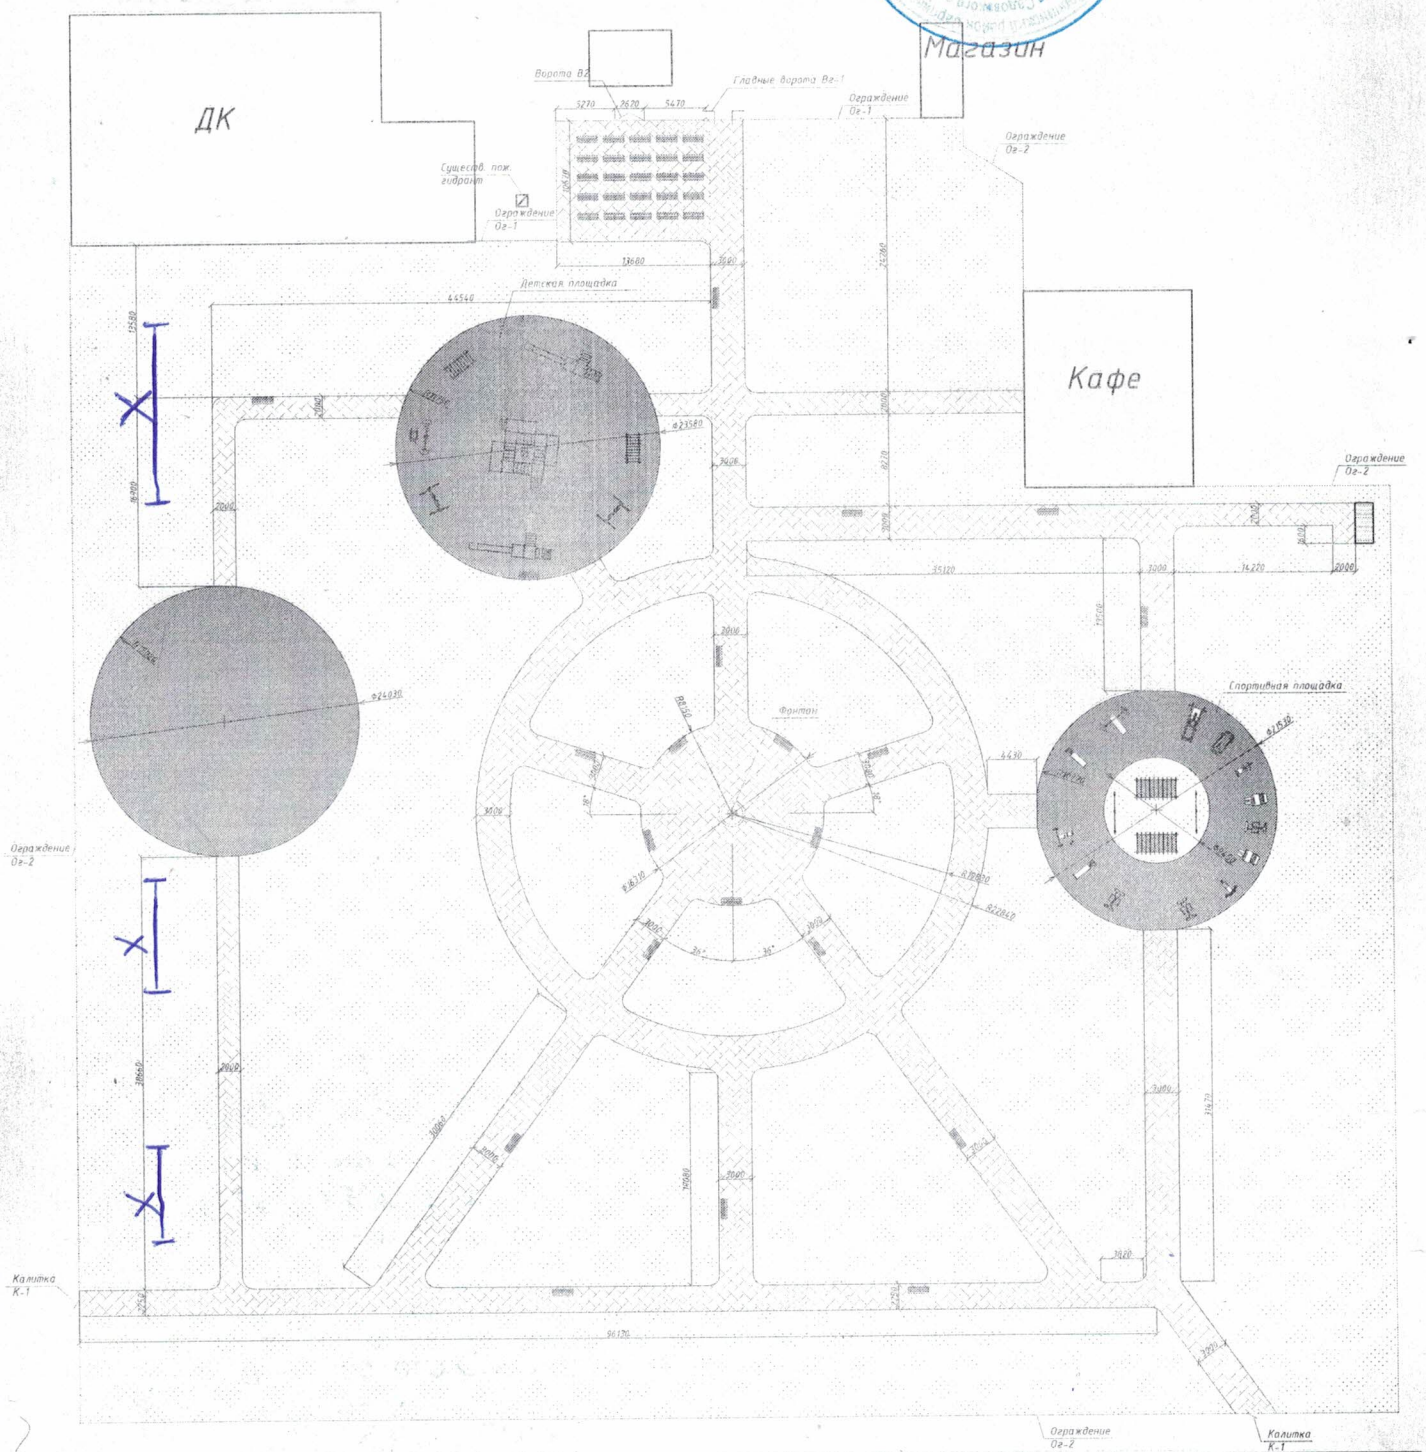

					Шифр: 002/09.19/1-АС			
					«Благоустройство парковой зоны с. Садовое, Сарпинского района, Республики Калмыкия»			
Изм.	Кол.уч.	Лист	№ док.	Подпись	Дата	Стадия	Лист	Листов
				Разработал Дорджиев А.А.		П	6	
Схема благоустройства территории парка						ИП Дорджиев А.А. Элиста 2019 г.		